



โครงการ ก่อสร้างถนนลาดยางแอสฟัลต์ติกคอนกรีต บริเวณถนนลาดยางเดิมเส้นเลียบคลองชลประทาน หลังวัดหนองศาลาฝั่งตะวันออก ถึงถนนลาดยางแยกนาหนองเงิน หมู่ที่ 6

สถานที่ก่อสร้าง หมู่ที่ 2.6 ตำบลหนองศาลา อำเภอชะอำ จังหวัดเพชรบุรี

ทำการก่อสร้างถนนลาดยางแอสฟัลต์ติกคอนกรีต ขนาดกว้าง 5.00 ม. ยาว 600.00 ม. หน้า 0.05 ม. หรือมีพื้นที่ไม่น้อยกว่า 3,000 ตารางเมตร

พร้อมติดตั้งป้ายประชาสัมพันธ์ จำนวน 1 ป้าย รายละเอียดตามแบบแปลนและประมาณราคา



องค์การบริหารส่วนตำบลหนองศาลา

โครงการ

ก่อสร้างถนนลาดยางแอสฟัลต์ติกคอนกรีต บริเวณถนนลาดยางเดิมเส้นเลียบคลองชลประทาน หลังวัดหนองศาลาฝั่งตะวันออก ถึงถนนลาดยางแยกนาหนองเงิน หมู่ที่ 6

สถานที่ก่อสร้าง

หมู่ที่ 2.6 ตำบลหนองศาลา อำเภอชะอำ จังหวัดเพชรบุรี

แบบแสดง

ใบระหว่งแบบ

งานออกแบบสถาปัตยกรรมและวิศวกรรม

สำรวจ

เขียนแบบ

วิศวกร
ออกแบบ
887.7179

ตรวจสอน

นางสังฤณี ศักดิ์ศรี
นางสาวปิยะนุช ภัททิกร

เห็นชอบ

ปลัด อบต. 1

นางสาวธนาภรณ์ สีสว่าง
ปลัด อบต. หนองศาลา

อนุมัติ

นายก อบต. 1

นายสืบ นงนิน
นายก อบต. หนองศาลา

ตรวจสอบ

วันที่อนุมัติ

วันที่

จำนวนแผ่น

1

4



องค์การบริหารส่วนตำบลหนองศาลา
โครงการ

ก่อสร้างถนนลาดยางแอสฟัลติกคอนกรีต



แบบแปลน

รูปตัดขวาง

งานออกแบบสถาปัตยกรรมและวิศวกรรม

สำรวจ

เขียนแบบ

วิศวกร

ออกแบบ
ส.ร. 7179

ตรวจสอบ





นายก อบต. หนองศาลา

นายก อบต. 1

นายก อบต. 1


วันที่

หน้า

3

4

ถนนใหม่ กว้าง 5.00 เมตร

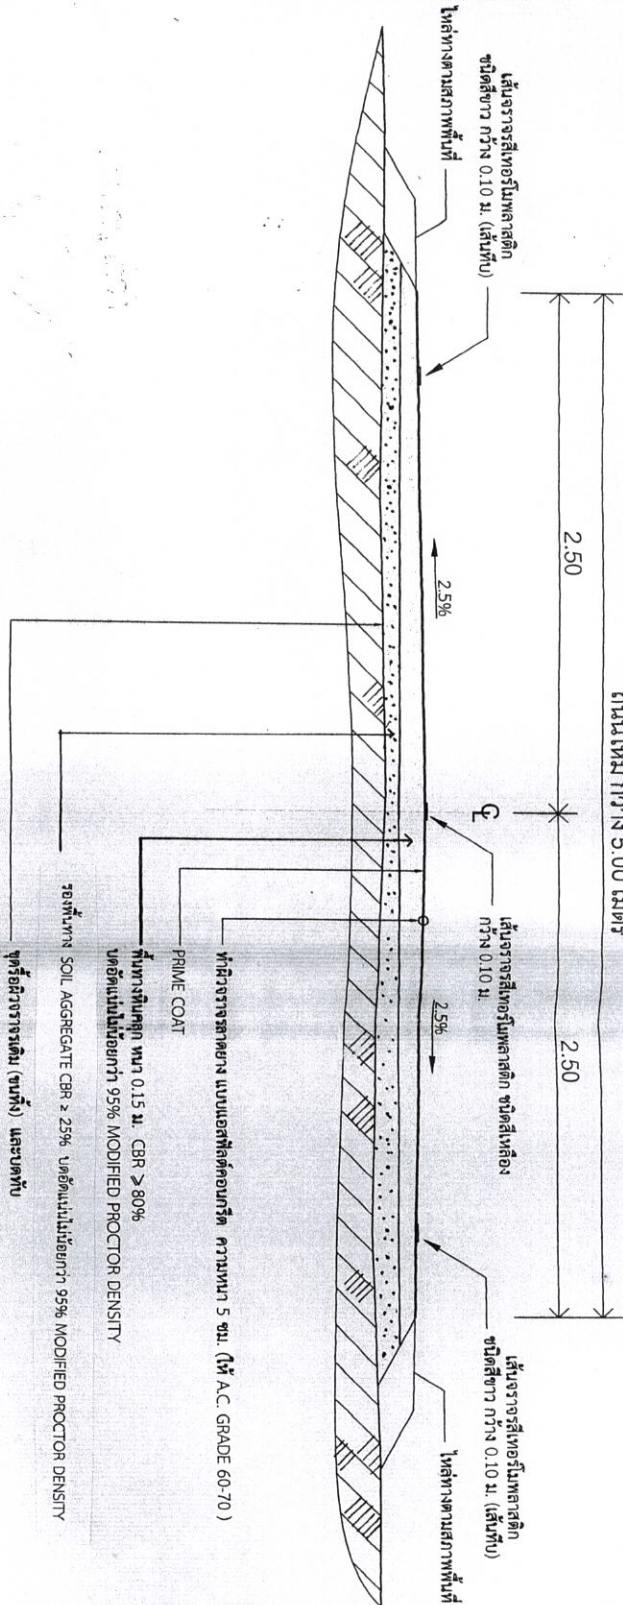

รูปตัดตามขวางโครงสร้างผิวทาง แอสฟัลติกคอนกรีต

SCALE 1 : 25

หมายเหตุ

1. กรณีวัดค่าทางมีค่า CBR < 4% ต้องออกแบบโครงสร้างชั้นทางเป็นดิน
2. วิธีตัดที่หักค้ำทางจะต้องมีค่า CBR. ไม่น้อยกว่าค่า CBR. ของดินเดิมและไม่น้อยกว่า 4%
3. รับน้ำหนักบรรทุกทุก 25 ตัน (รถ 10 ล้อ 3 เพลา)
4. ความหนาของชั้นโครงสร้างทาง คู่ออกแบบจะต้องเป็นผู้กำหนดแบบก่อสร้างแต่ละสายทาง
5. แบบถนนผิวจราจรแบบ ASPHALT CONCRETE ปรับปรุงจากแบบเลขที่ พท.-2-303/45 แก้ไขครั้งที่ 1 ของกรมทางหลวงชนบท

รายละเอียดประกอบ
แบบแปลนมาตรฐานสำหรับโครงการขององค์การบริหารส่วนตำบล

โครงการก่อสร้างของ อบต.หนองศาลา


ประเภทงาน.....
งบประมาณ.....บาท
วันเริ่มสัญญา.....วันสิ้นสุดสัญญา.....
ผู้ควบคุมงาน.....

กรมการตรวจการจ้าง ๑.....
๒.....
๓.....
๔.....
๕.....

2.40 เมตร

1.20 เมตร

๑. เสา, พื้นป้อทาสีซีวทั้ง ๒ ด้าน ใช้สีน้ำมันก่อนทาสีจริงให้ทาสีเดิมก่อน ๒ ครั้ง
๒. ตัวหนังสือสีขาว
๓. ขอบของตัวหนังสือกำหนดความหนาและระยะข้อความตามแบบที่กำหนด
๔. แผ่นเหล็กขนาด กว้าง ๑.๒๐ ม ยาว ๒.๕๐ ม
๕. จุดก่อสร้างขึ้นอยู่กับความเหมาะสม ให้รวมถมของพื้นที่ด้วย
๖. ตัวหนังสือให้ใช้เหล็กเบอร์

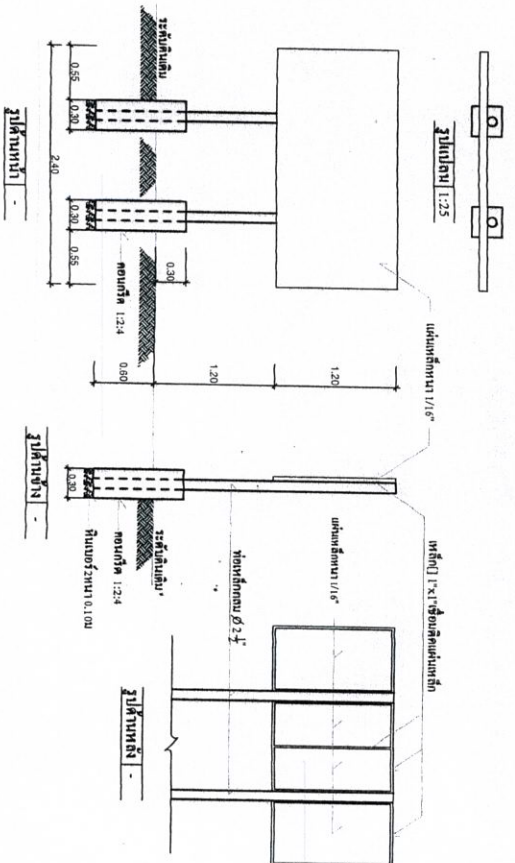

ป้ายประชาสัมพันธ์แสดงรายละเอียดก่อสร้าง

โครงการก่อสร้างของ โทร.....

ประเภทของสิ่งก่อสร้าง.....
ประมาณงบก่อสร้างให้ระบุรายละเอียดในภาคที่สามสามารถตรวจสอบได้.....
ที่อยู่ หมายเลขโทรศัพท์ ผู้รับจ้าง (ชื่อบุคคลและนิติบุคคล).....
ระยะเวลาเริ่มต้น และระยะเวลาสิ้นสุด รวมเป็นระยะเวลา.....
วงเงินงบประมาณที่จัดไว้ให้ก่อสร้าง.....
ราคาต่อวง ค่าก่อสร้าง.....
วงเงินค่าก่อสร้างหากมีความเปลี่ยนแปลง.....
ชื่อกรรมการตรวจการจ้าง และผู้ควบคุมงาน หรือหมายเลขโทรศัพท์.....

หมายเหตุ: วัสดุที่จัดทำแผ่นป้ายให้พิมพ์ลงในสี หรือใช้ฉาบตามกว้างไม่น้อยกว่า ๑.๒๐ เมตร ยาวไม่น้อยกว่า ๒.๕๐ เมตร

ป้ายประชาสัมพันธ์สำหรับผู้รับจ้าง สดุดั้งให้ประชาชนทราบค่าจ้างส่วนเริ่มต้นสัญญา

รายการประกอบแบบ

๑. เสา, พื้นป้อทาสีซีวทั้ง ๒ ด้าน ใช้สีน้ำมัน
 ๒. ตัวหนังสือสีขาว
 ๓. ขอบของตัวหนังสือกำหนดความหนาและระยะ ข้อความตามแบบที่กำหนด
 ๔. แผ่นเหล็กขนาด กว้าง ๑.๒๐ ม ยาว ๒.๕๐ ม
- หมายเหตุ
จุดกำหนดความเหมาะสมในสนาม สามารถถมของพื้นที่ด้วย
ก่อนทาสีจริงให้ทาสีเดิมก่อน ๒ ครั้ง



องค์การบริหารส่วนตำบลหนองศาลา

โครงการ


สถานที่ก่อสร้าง

แบบแปลน

แบบฉบับโครงการ

งานออกแบบสถาปัตยกรรมและวิศวกรรม

สำรวจ

เขียนแบบ

วิศวกร

ออกแบบ

ตรวจสอบ



เห็นชอบ

ปลัด อบต.ฯ

นายก อบต.ฯ

เลขที่แบบ

วันที่อนุมัติ

วันที่

จำนวนแผ่น

4

4